

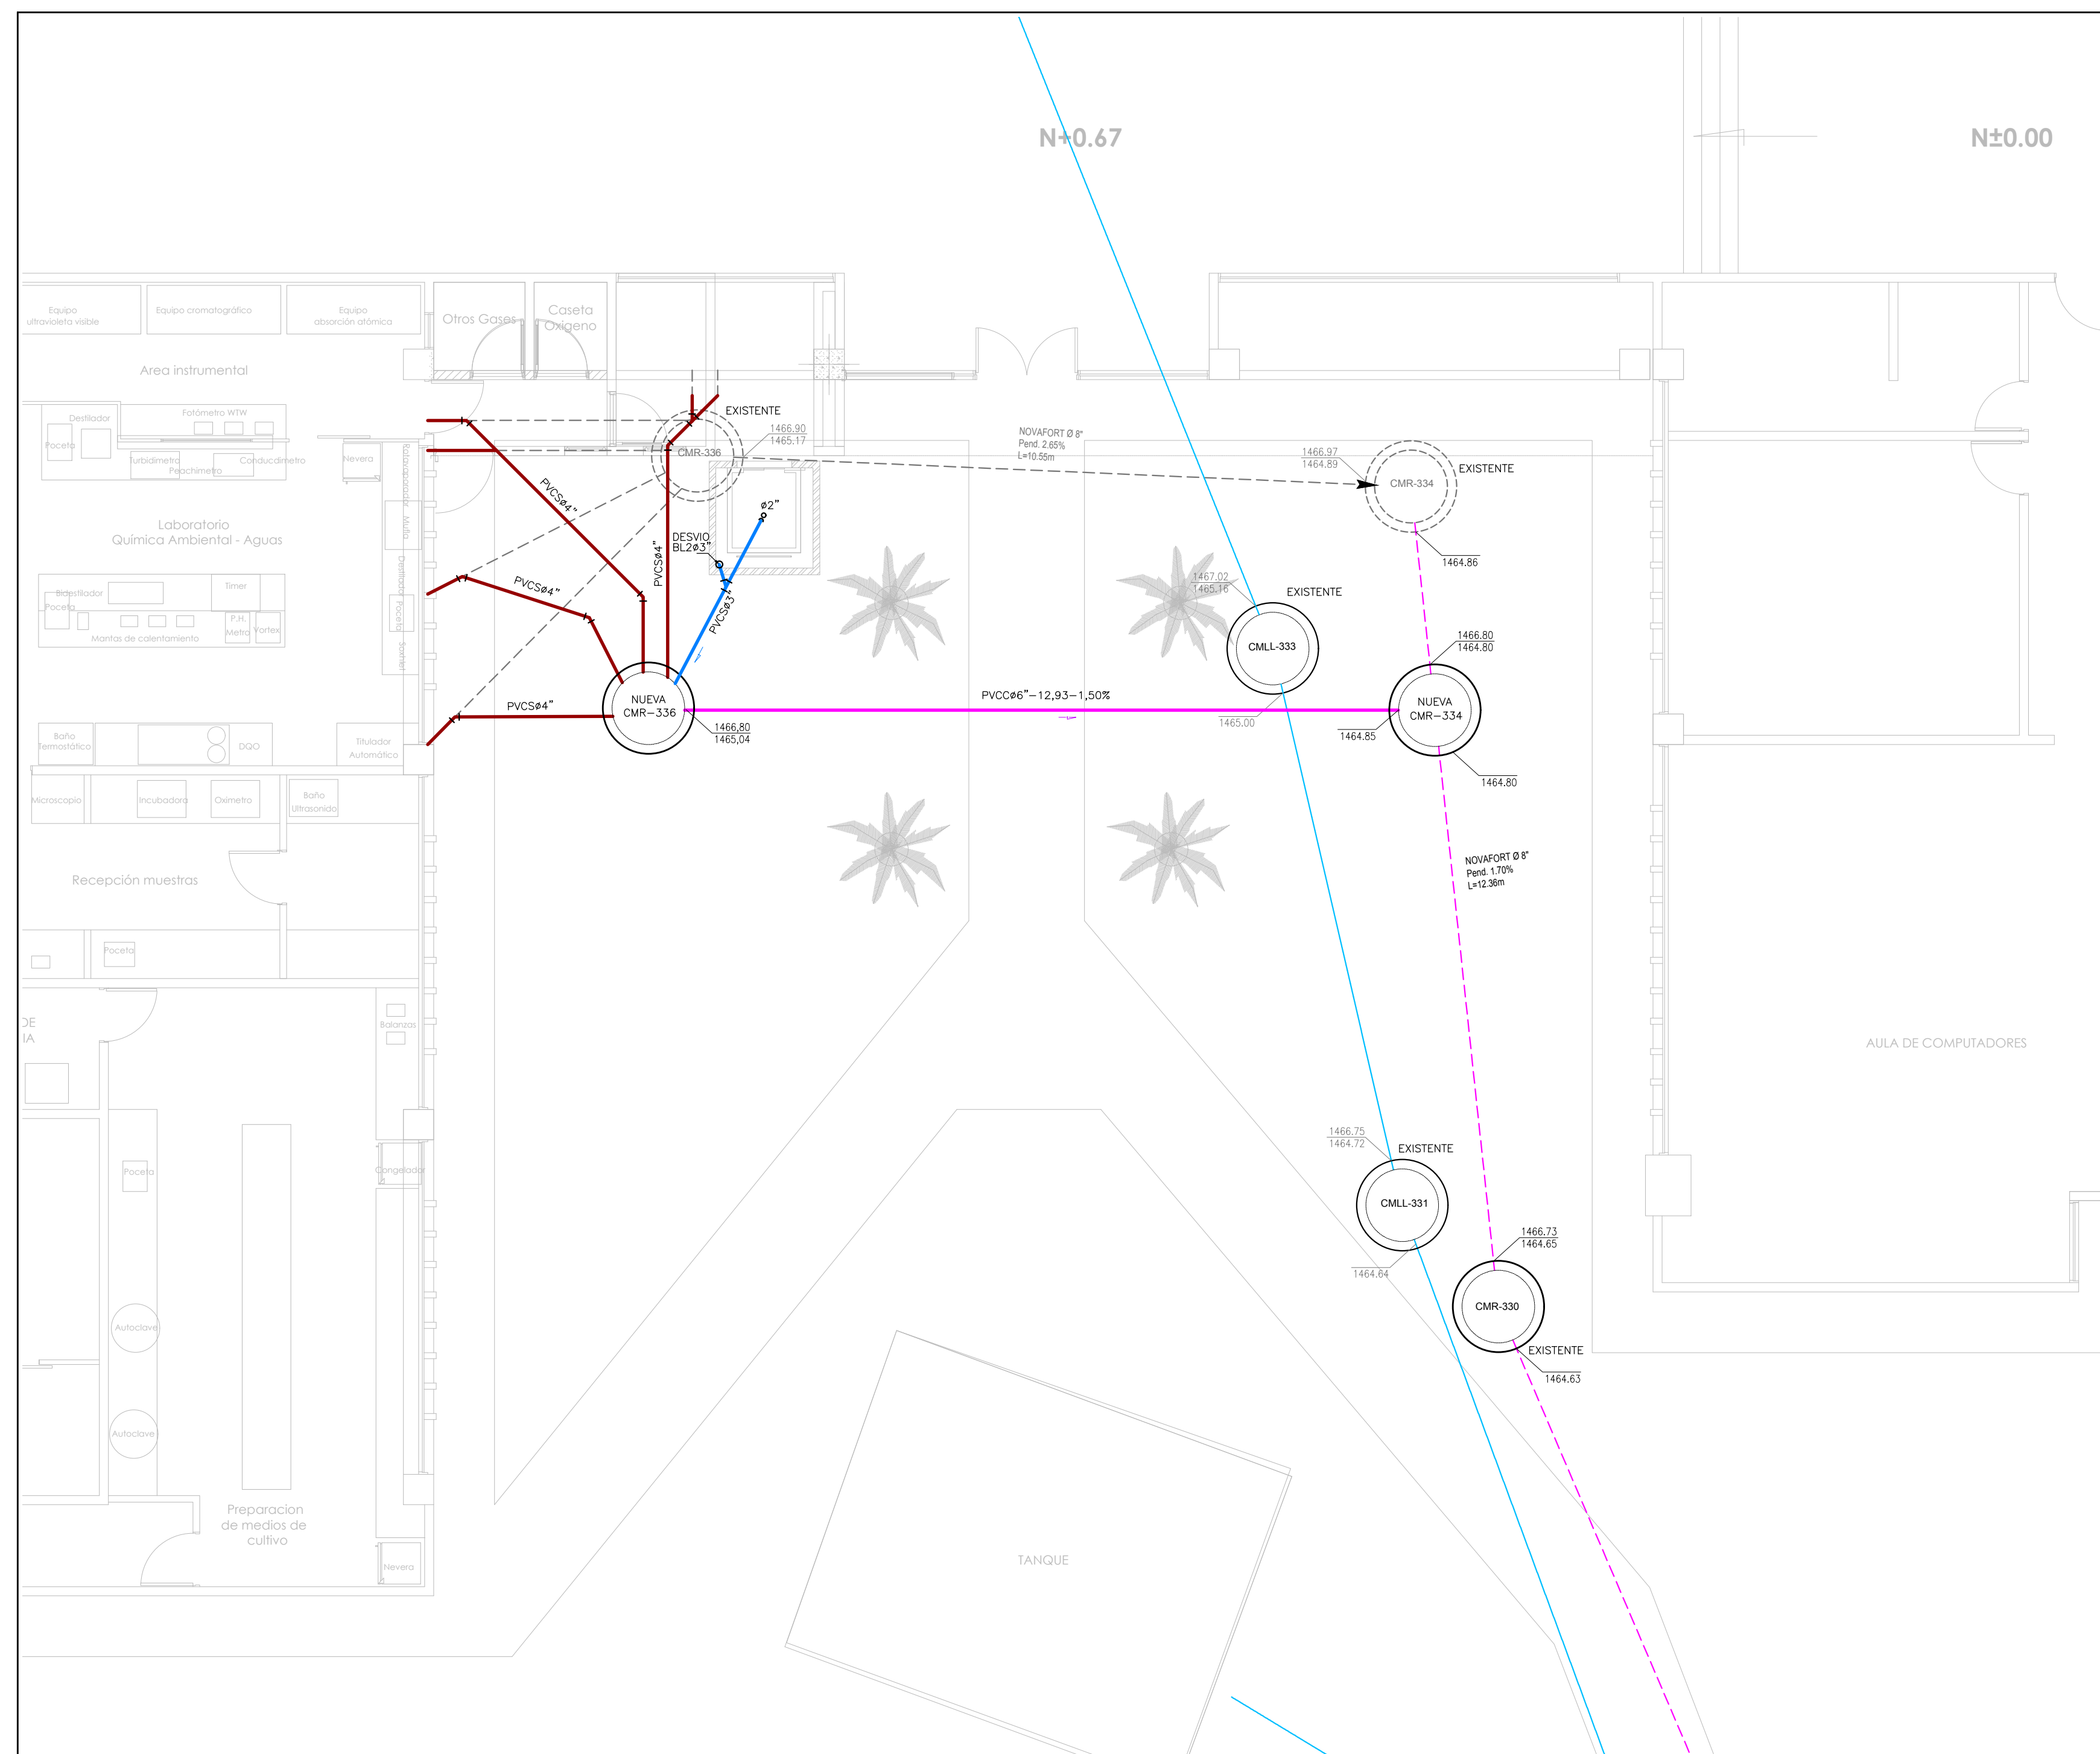


ESC_1:75

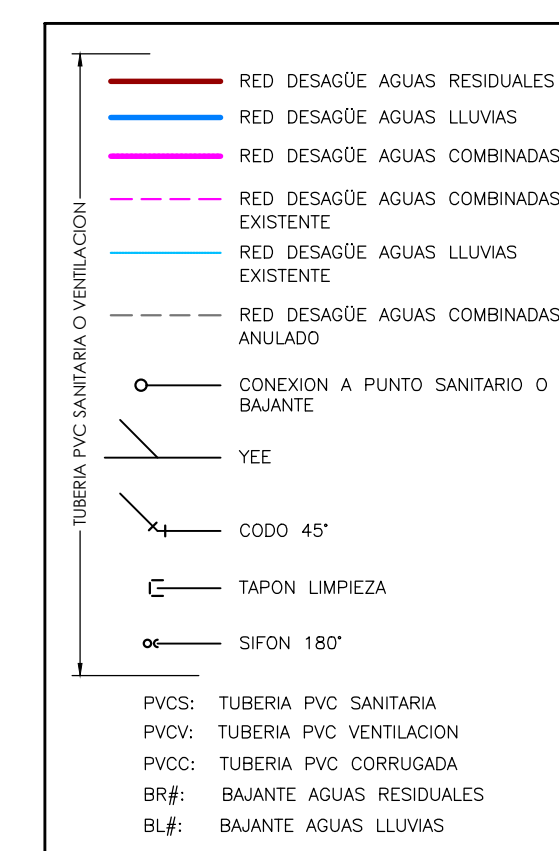

ESC_1:500

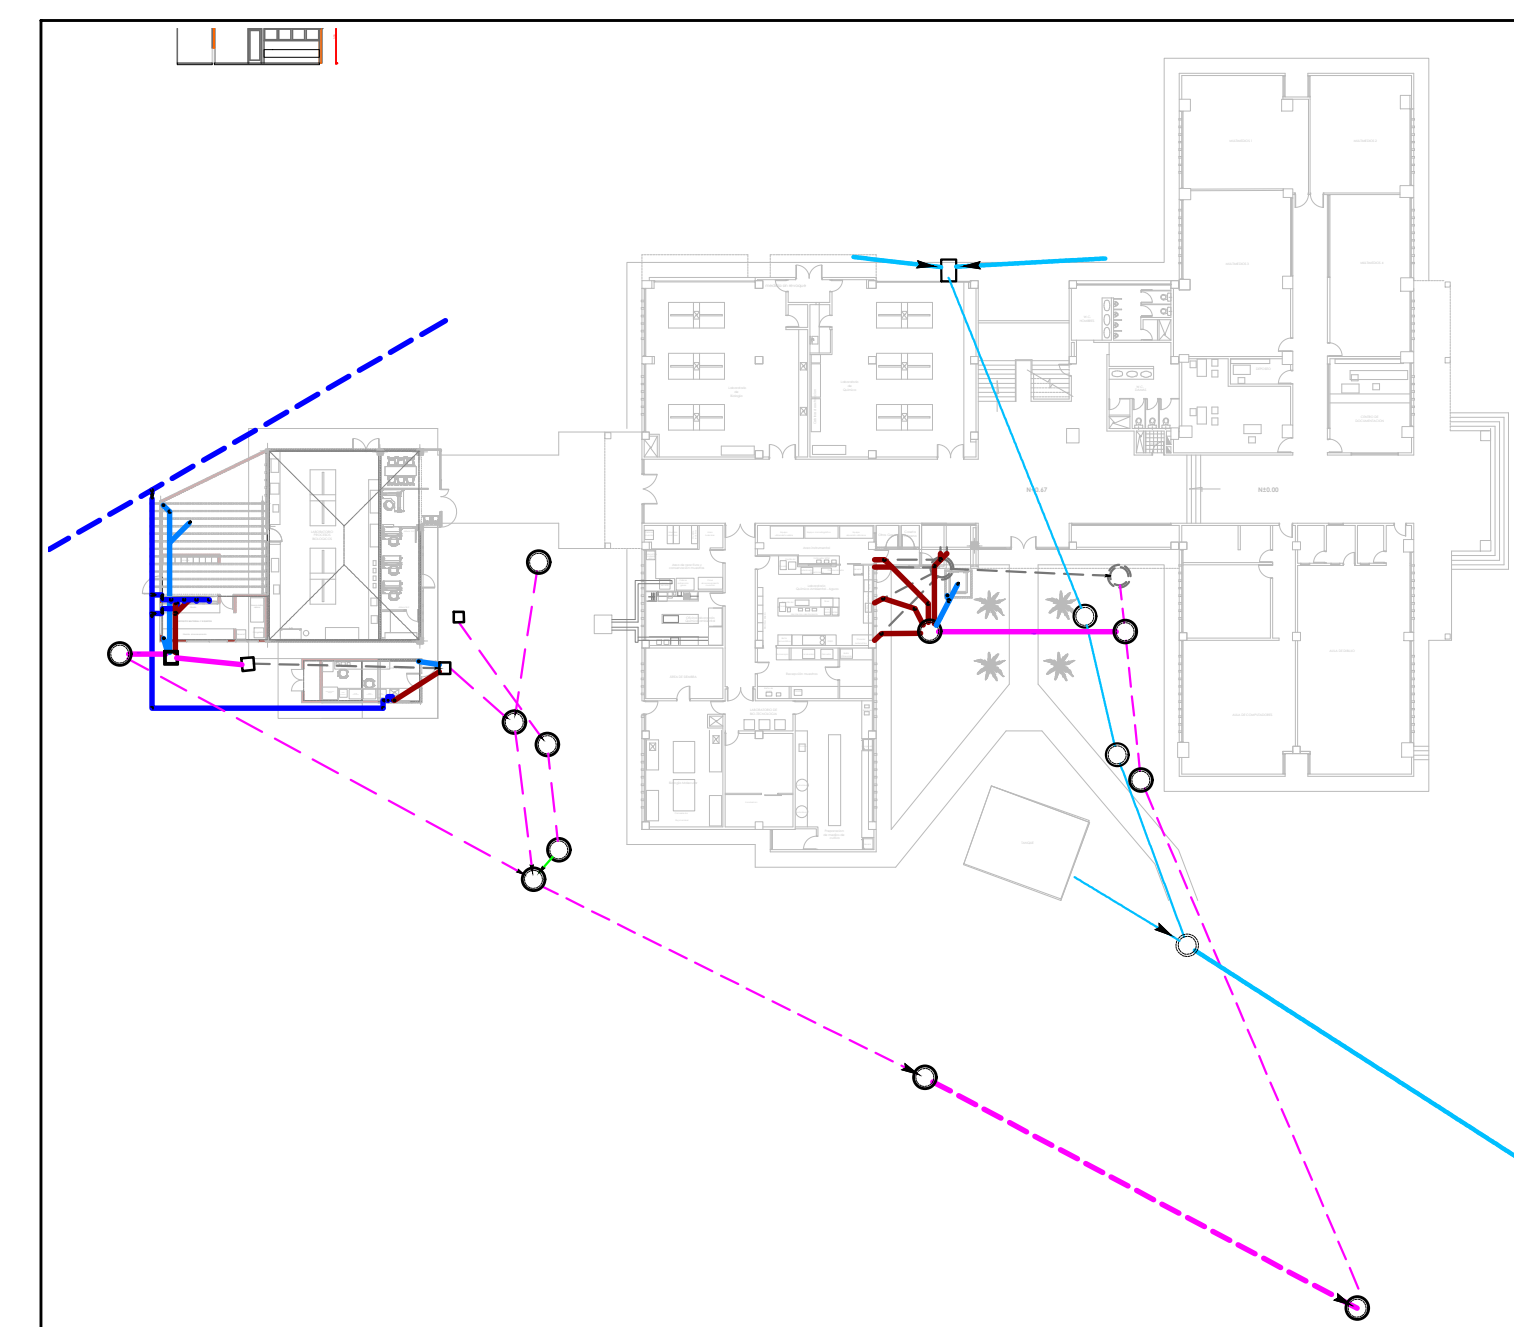

RED DE DESAGÜE



EL SISTEMA DE DESAGÜES SANITARIO Y PLUVIAL SE PROYECTA, Y DEBE UTILIZARSE EN SU CONSTRUCCIÓN, TUBERÍA Y ACCESORIOS DE PVC SANITARIA QUE CUMPLAN CON LAS NORMAS NTC1087 Y NTC 1341 RESPECTIVAMENTE. PARA LOS CONDUCTOS DE LA RED DE AGUAS LLUVIAS QUE NO VAYAN EN CONTACTO CON EL TERRENO (BAJANTES Y TUBERÍAS AERÉAS, SE PODRÁ UTILIZAR TUBERÍA PVC VENTILACIÓN QUE CUMPLA CON NTC1087

PARA TODOS LOS RAMALES HORIZONTALES DE LA RED DE DESAGÜE, DONDE NO SE INDIQUE LO CONTRARIO, SE DEBE GARANTIZAR UNA PENDIENTE MINIMA DEL 2,00%.


LAS BOCAS PARA CONEXIÓN DE LOS APARATOS SANITARIOS, LAVAMANOS, LAVAPLATOS Y SIFONES SE LOCALIZARÁN DE ACUERDO CON LOS PLANOS ARQUITECTÓNICOS Y VERIFICANDO LA REFERENCIA Y CATÁLOGO DEL FABRICANTE DE ACUERDO CON EL MODELO DEL APARATO QUE SE VAYA A COLOCAR. ESTAS BOCAS SE DEJARÁN TAPONADAS HASTA EL MOMENTO DE MONTAJE DE LOS APARATOS RESPECTIVOS.

DONDE SE INDICAN EN LOS PLANOS, LAS COTAS CORRESPONDEN A LA BATEA INTERNA DE LA TUBERÍA Y CON REFERENCIA AL NIVEL ARQUITECTÓNICO.



PARA LA UNIÓN DE TUBERÍAS PVC SANITARIA O VENTILACIÓN CON SUS RESPECTIVOS ACCESORIOS SE USARÁ SOLDADURA LÍQUIDA Y SE DEBEN SEGUIR LAS RECOMENDACIONES DE LOS FABRICANTES. ES MUY IMPORTANTE NO APLICAR SOLDADURA EN EXCESO, PUES PUEDE QUEDAR ACTIVA EN EL INTERIOR DEL TUBO DEBILITANDO LA PARED DE ESTE.

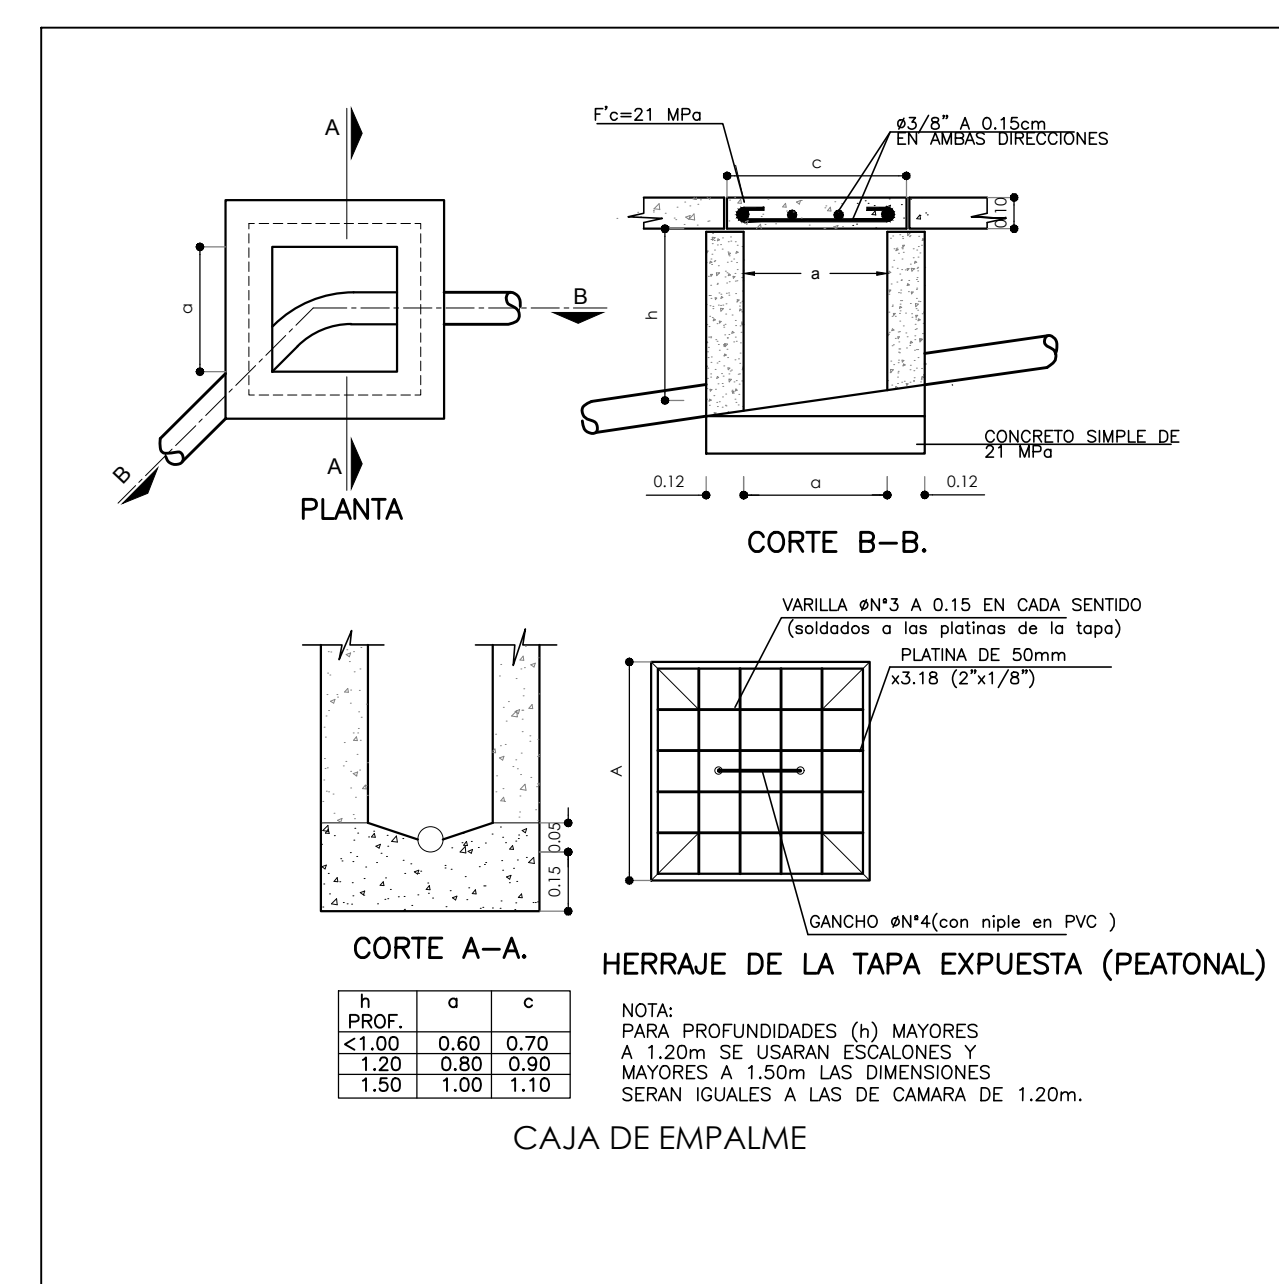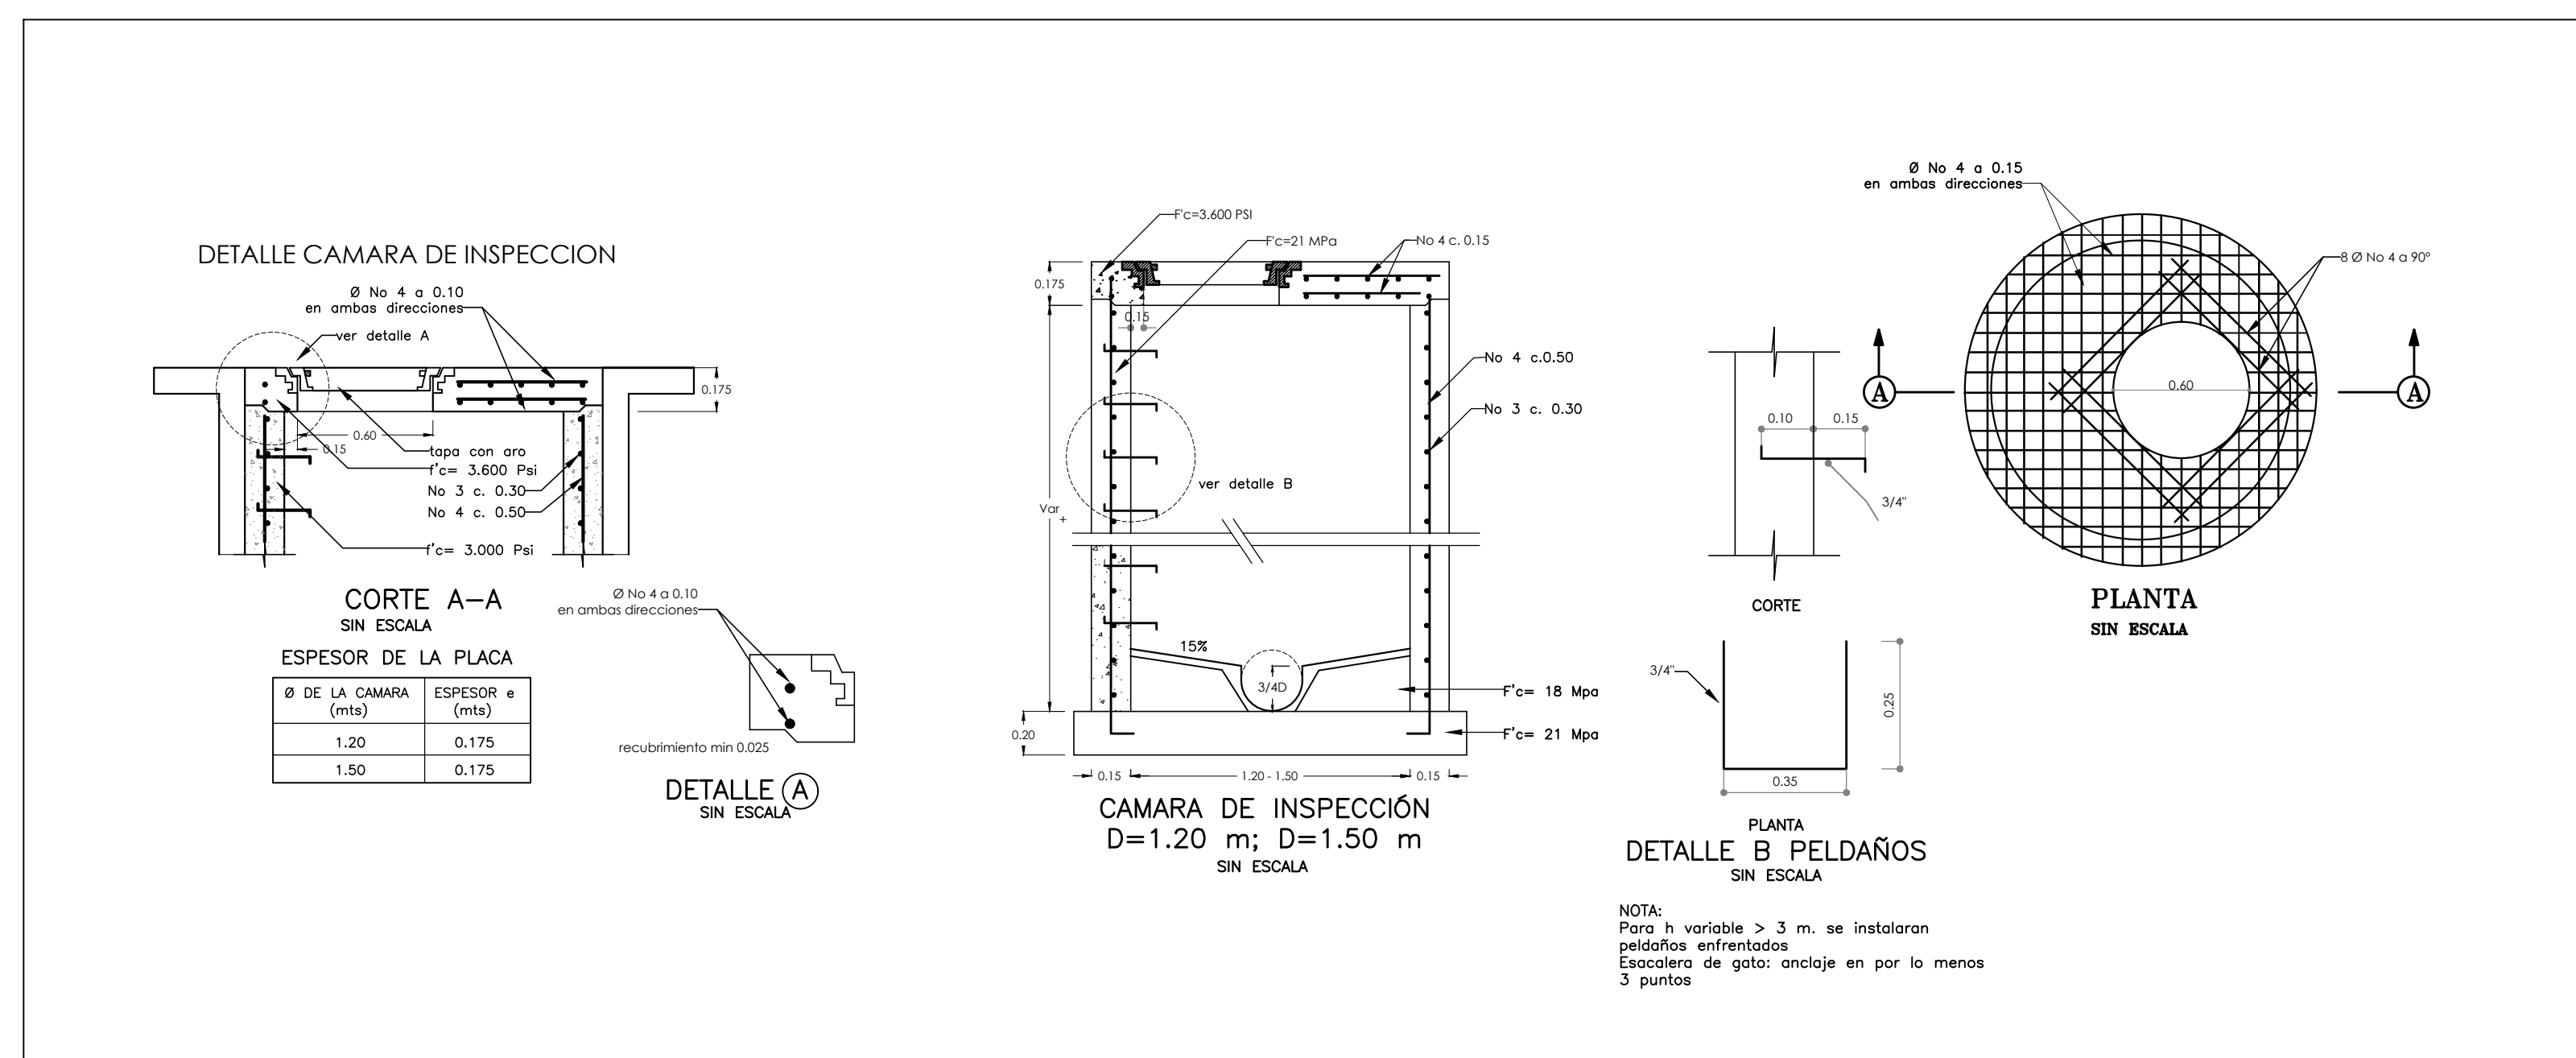

DETALLE TRAGANTE EN CUBIERTA

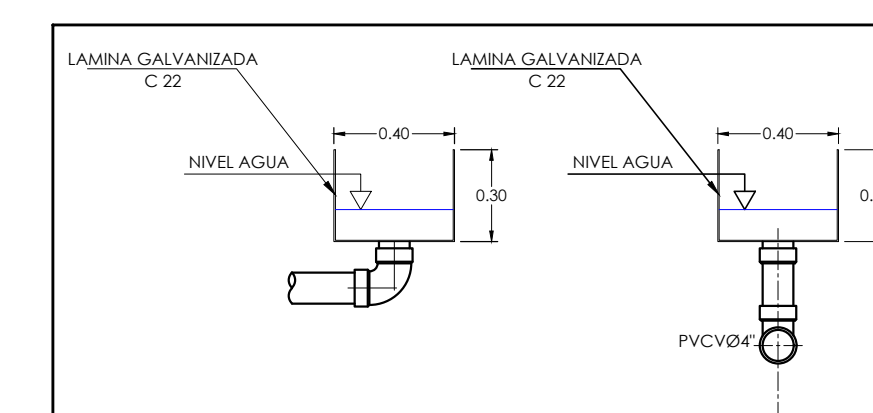

CIMENTACION TUBERÍA

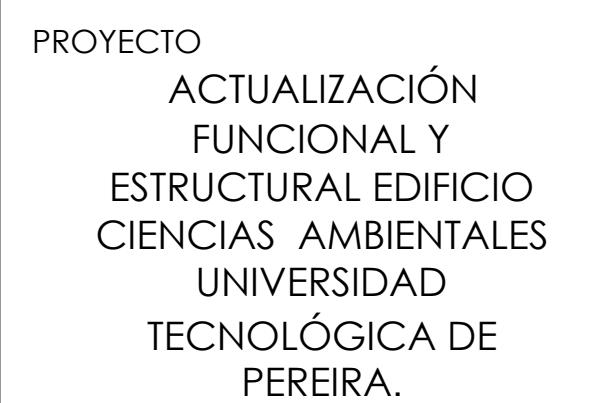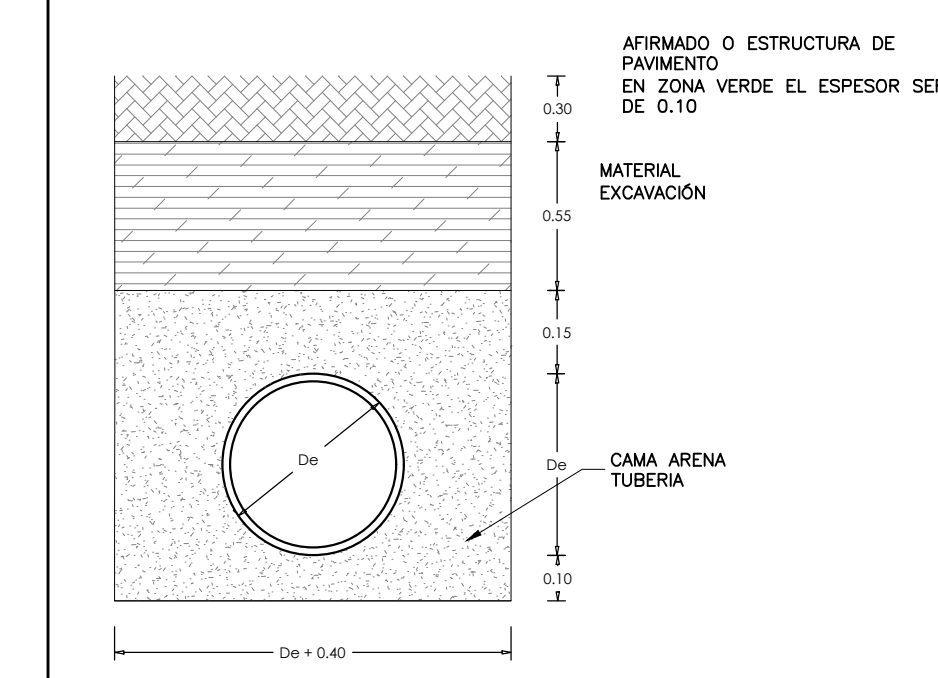

DISEÑO



CONTIENE

PLANTA SANITARIA FOSO DEL ASCENSOR DE CIENCIAS AMBIENTALES UTP, DETALLES Y ESPECIFICACIONES

DIBUJO:

TEC: ANDRÉS F. RENDÓN
Hidraulica de Redes

Vo Bo:

OBSERVACIONES

VERSION 2. COMPLEMENTO INFORMACION TUBERIA CENTRAL Ø6"

FECHA

Octubre 2017
VERSION 2. 2017.10.03

ARCHIVO

HS Ambiental.dwg

ESCALA

PLANO No.

Indicada

2/2