


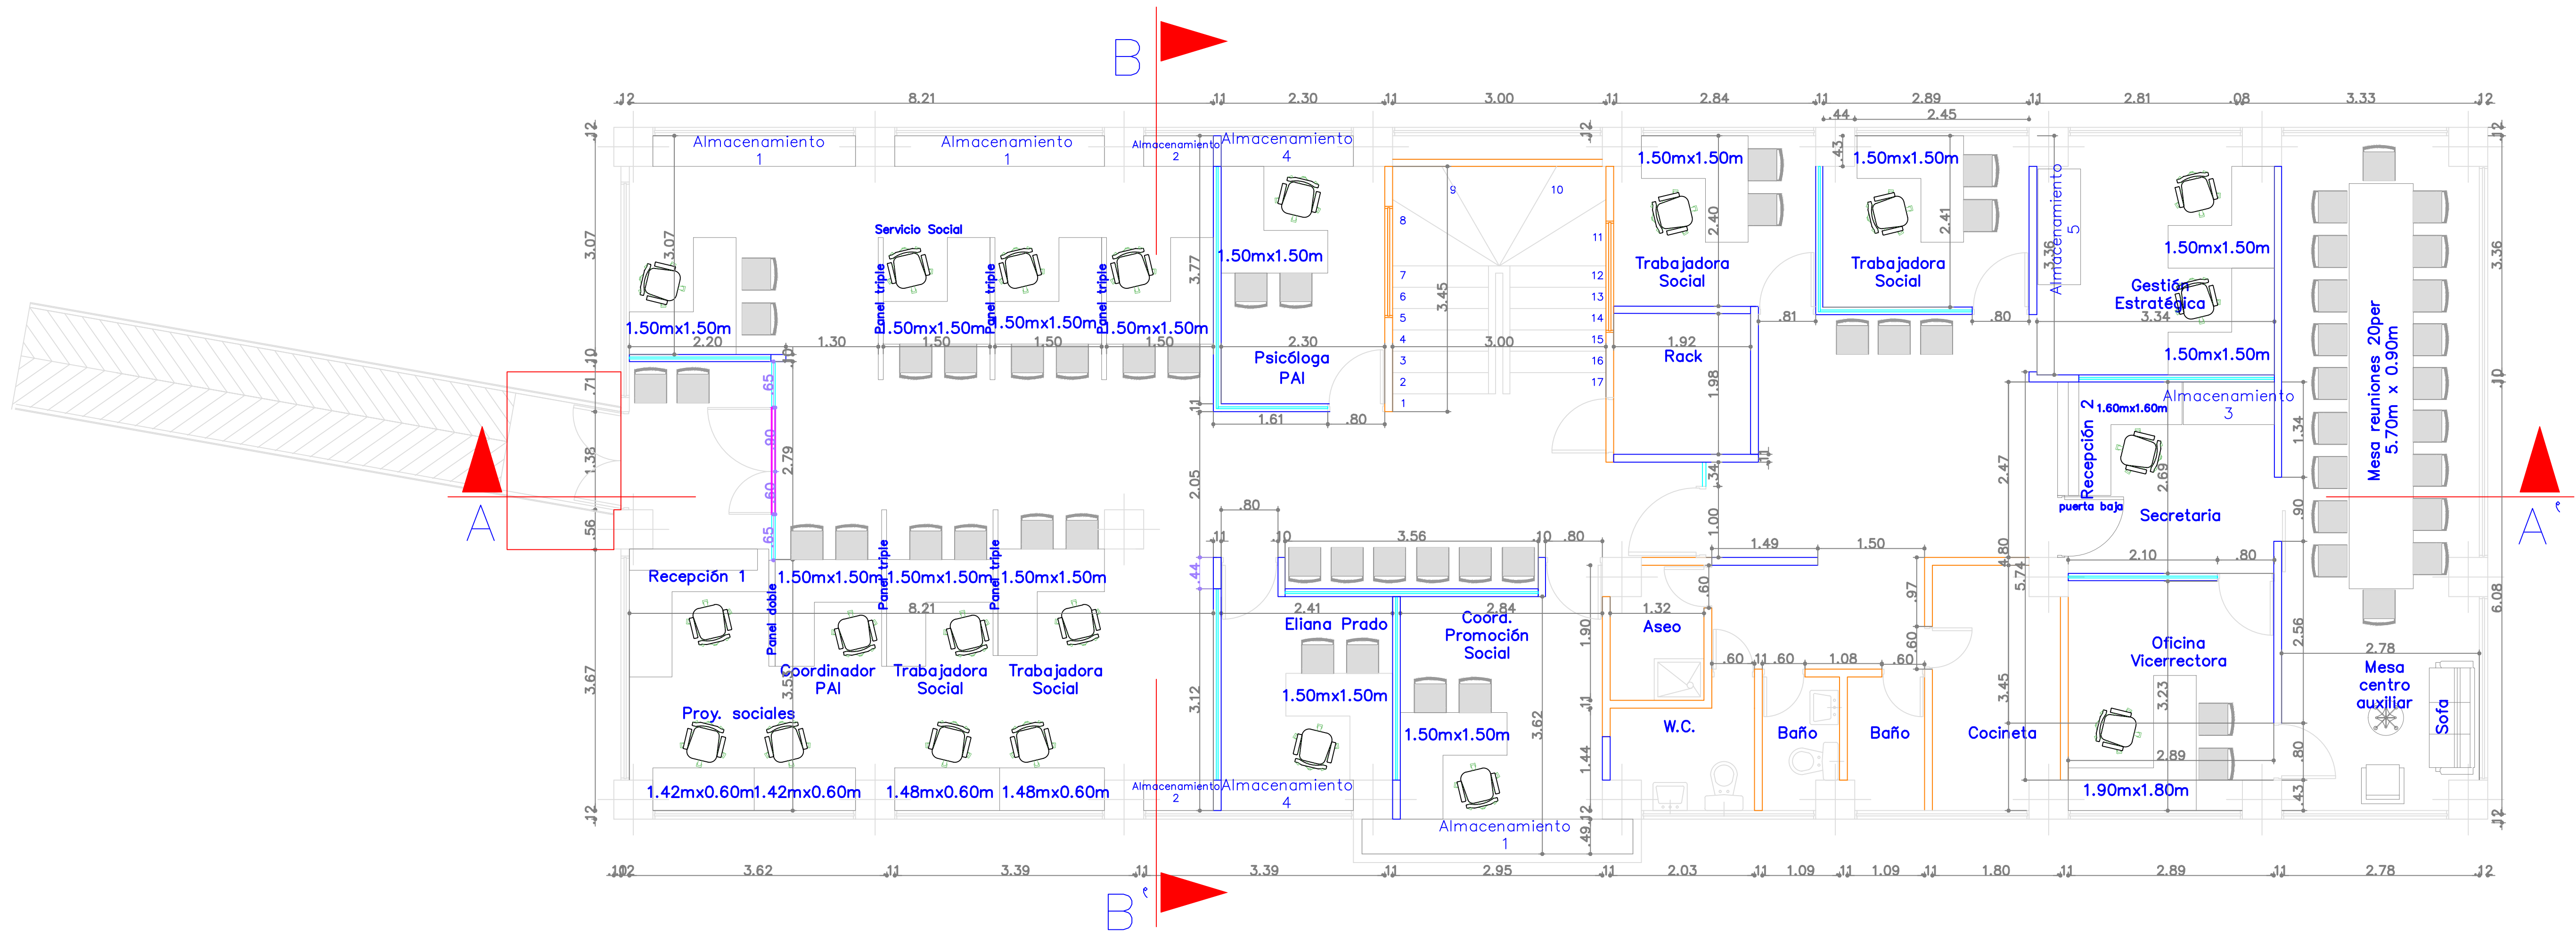

PLANTA ARQUITECTONICA ADECUACION 2º PISO  
BIENESTAR UNIVERSITARIO

|   |                      |
|---|----------------------|
| 5<br>DE   | 3<br>PLANCHA No.     |
| LOGO UTP   |                      |
| PROYECTO   |                      |
| ADECUACION FUNCIONAL<br>Y ACTUALIZACION DE<br>CUBIERTA PARA EL<br>EDIFICIO No 2 BQ 1<br>BIENESTAR<br>UNIVERSITARIO DE LA UTP   |                      |
| ARQUITECTA<br>JOHANNA ARIAS PINEDA   |                      |
| A66092009 -42164531   |                      |
| Vo. Bo UTP   |                      |
| SELLOS / OBSERVACIONES/<br>MODIFICACIONES   |                      |
| CONVENCIONES   |                      |
| <div>Muro existente</div> <div>Muro nuevo en<br/>superboard 8mm h=<br/>2,40m</div> <div>Muro nuevo en<br/>superboard 8mm<br/>h=0,90</div> <div>División en vidrio<br/>templado H=1,50m<br/>dintel en superboard<br/>8mm h=0,10m</div> <div>División en vidrio<br/>templado 10mm<br/>h=2,40m</div> |                      |
| CONTIENE   |                      |
| PLANTA ARQUITECTÓNICA   |                      |
| ESCALA<br>1:75   | FECHA<br>OCT de 2019 |
| ARCHIVO   | FECHA COPIA          |
| PLANCHA No.<br>3   | DE<br>5              |